


VIA EMILIA PONENTE

VIA DECUMANA

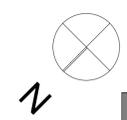

- Confine lotto Aldi
- Parcheggi pubblici P1 Aldi (719 mq)
- Verde pubblico V1 Aldi (971 mq)
- Marciapiedi di proprietà del Comune oggetto di intervento

**TABELLA RIASSUNTIVA DOTAZIONI TERRITORIALI**

Superficie lotto 6.597 mq

	SC	SC	SU
ALDI	1.617,41 mq	1.012,38 mq	
OPIMM			1.000 mq


Calcolo dotazioni per Aldi:

P1 Parcheggi pubblici *minimo da RUE: 40% Sc*  
 V Verde pubblico *minimo da RUE: 60% Sc*

Calcolo dotazioni per OPIMM:

*N.B. Art. 115 RUE: per destinazione d'uso 7b non devono essere reperiti P1 e V1  
 Art. 38 RUE: per i parcheggi pertinenziali superficie minima prescritta 25 mq*

P1		V	
MINIMO	PROGETTO	MINIMO	PROGETTO
647 mq	719 mq	971 mq	971 mq
-	-	-	-

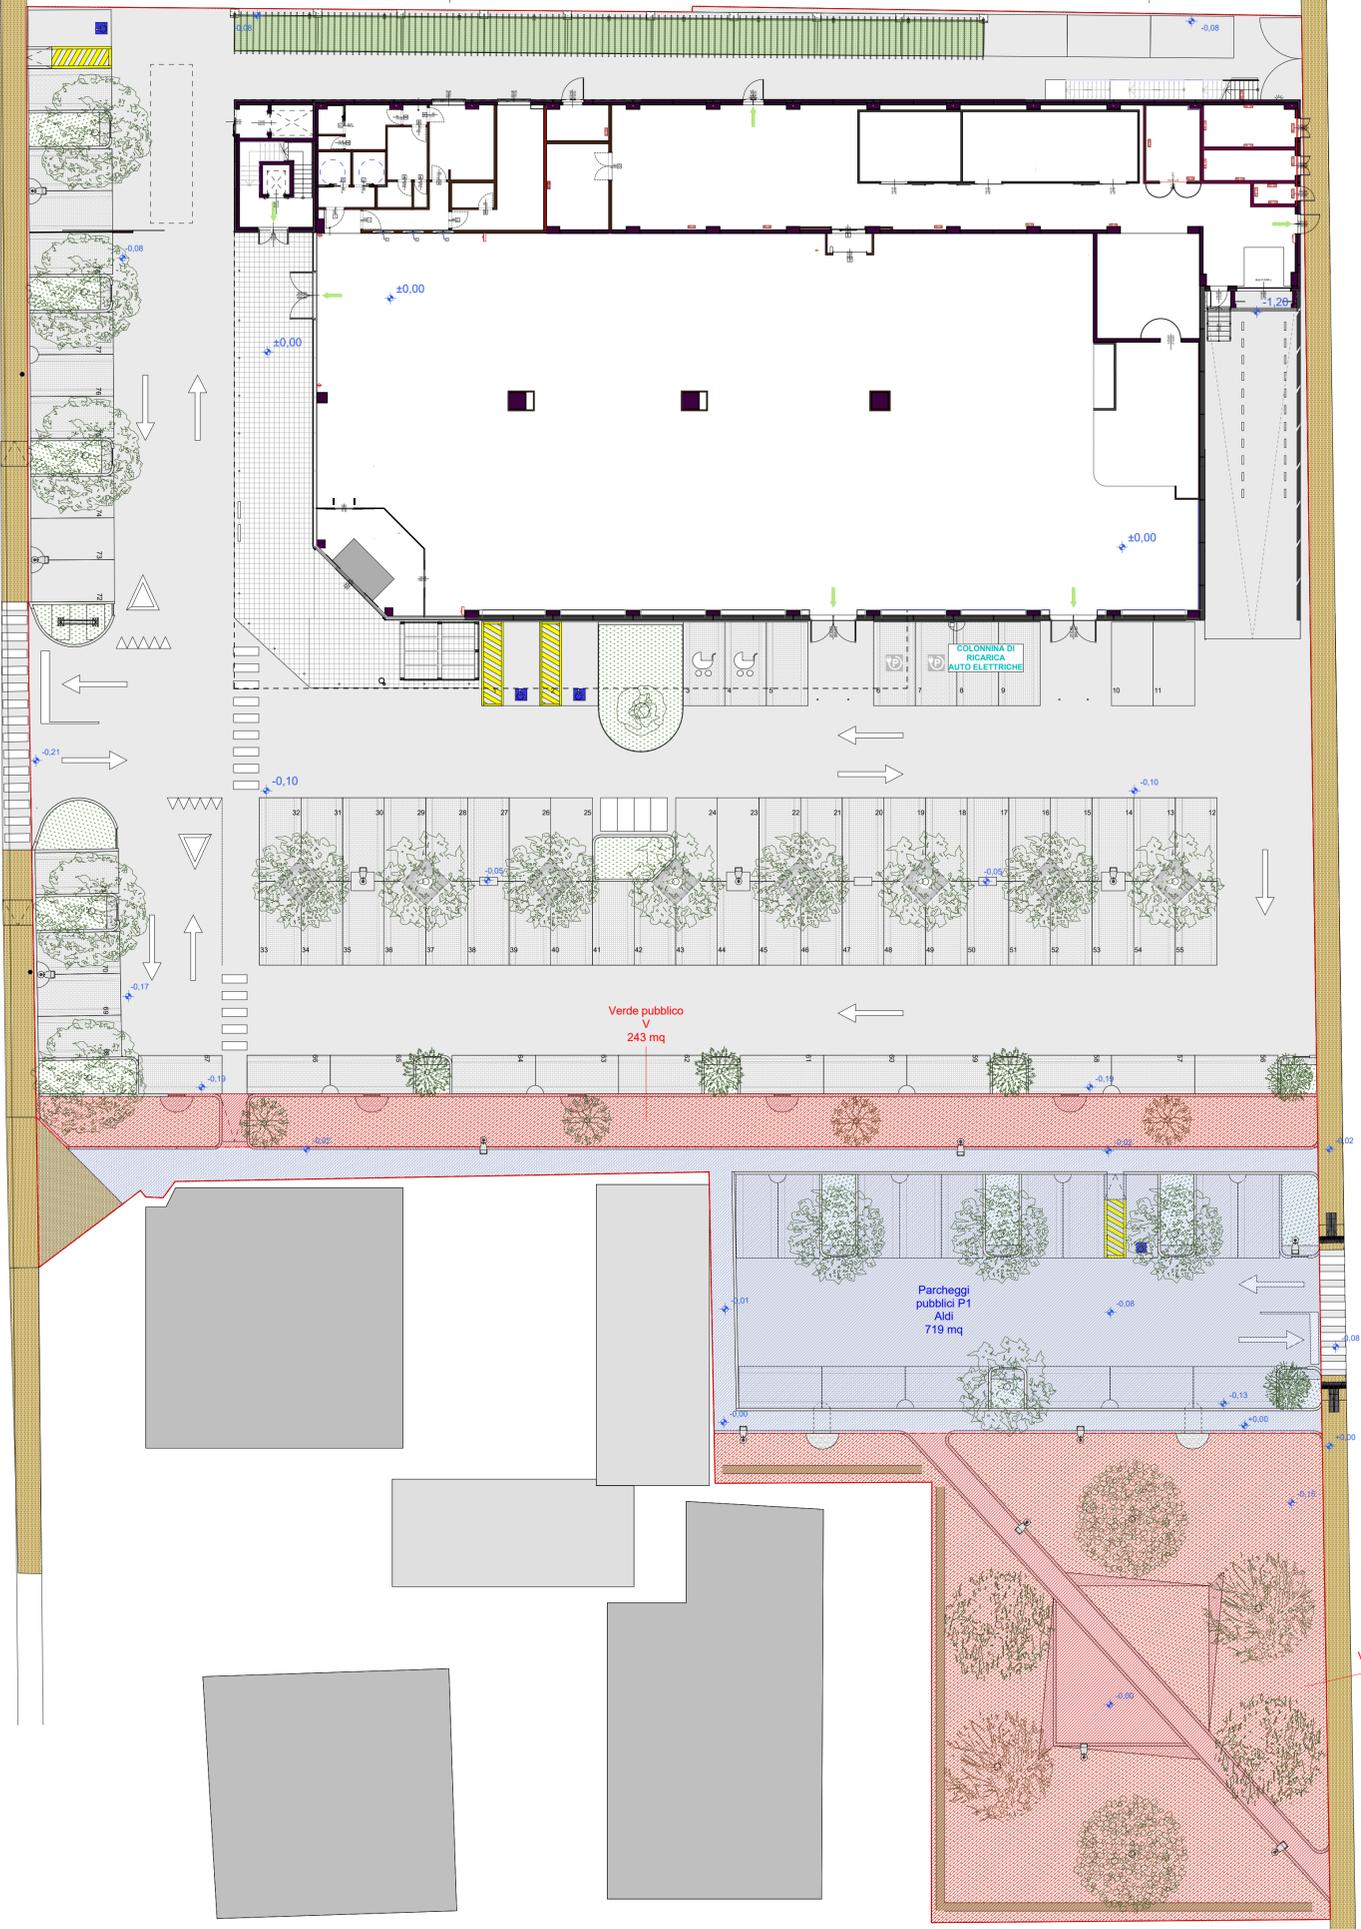

**COMUNE DI BOLOGNA  
 PROVINCIA DI BOLOGNA**

Progettista: ARCHILINEA-EDN Arch. Giuseppe Gervasi via Regina Pacis n° 86/B 41049 Sassuolo (MO) Italia Telefono: 0536/806406 E-mail: architettura@archilinea-edn.it	Progettazione meccanica e antincendio: ARCHILINEA-EDN P. I. Davide Malaguti Via Pier Paolo Pasolini, 23 41100 Modena (MO) Italia Telefono: 059/829345 E-mail: meccanico@archilinea-edn.it
Committente: ALDI IMMOBILIARE S.r.l. Via Cassa di Risparmio n°18 39100 Bolzano (BZ) Italia Telefono +39 045/888-1200 Email: aldi.gmbh@pec.it	Progettazione statica: ARCHILINEA-EDN Ing. Danilo Dallari Via Radici Nord n°1/D 42014 Castellarano (RE) Italia Telefono: 0536/806406 E-mail: strutture@archilinea-edn.it
Direzione Lavori: Direzione lavori architettonica: Arch. Giuseppe Gervasi Direzione lavori strutturale: Ing. Danilo Dallari	Progettazione elettrica: ARCHILINEA-EDN P. I. Achille Mucci Via Madrid n°10 41049 Sassuolo (MO) Italia Telefono: 0536/811539 E-mail: elettrico@archilinea-edn.it

Descrizione progetto

**PERMESSO DI COSTRUIRE**

**REALIZZAZIONE DI NUOVA AREA COMMERCIALE COMPRENDENTI UNA STRUTTURA DI MEDIA VENDITA ALIMENTARE AL DETTAGLIO E UN ENTE DI VOLONTARIATO E FORMAZIONE ONLUS DENOMINATO "FONDAZIONE OPERA DELL'IMMACOLATA" (OPIMM)**

Indirizzo - Località:  
LOCALITA' BOLOGNA  
VIA DECUMANA 45

Identificativi catastali  
Foglio n.:                      Mappali:

Titolo: **Dotazioni territoriali**

Nr. Tavola: **K070-SDP-02.01**

Nr. Progetto	Stato	Piano	Progettista	Tipolog. Nr. Tav.	Index	G
Disegnato da	Controllato da	Dimensione	Data:	Scala:	vedi elaborati dettaglio	
VC	AM	831 x 584 mm	17/06/2021			
Nome File: ALDI_BO_Bologna_Via Decumana 2021-04-07 - PDC.pln						